

Выписка из Единого государственного реестра недвижимости об основных характеристиках и зарегистрированных правах на объект недвижимости

Сведения об основных характеристиках объекта недвижимости

В Единый государственный реестр недвижимости внесены следующие сведения:

Раздел 1 Лист 1

Здание		
вид объекта недвижимости		
Лист №1 Раздел 1	Всего листов раздела 1: 1	Всего разделов: 3
		Всего листов выписки: 3
30 июля 2019г.		
Кадастровый номер:	20:06:0301011:755	
Номер кадастрового квартала:	20:06:0301011	
Дата присвоения кадастрового номера:	26.02.2019	
Ранее присвоенный государственный учетный номер:	данные отсутствуют	
Адрес (местоположение):	Чеченская Республика, р-н Курчалоевский, с Курчалой, ул А-Х.Кальерова, д 24 а	
Площадь, м2:	3140.3	
Назначение:	Нежилое	
Наименование:	Детский сад на 140 мест	
Количество этажей, в том числе подземных этажей:	3, в том числе подземных 1	
Год ввода в эксплуатацию по завершении строительства:	2018	
Год завершения строительства:	данные отсутствуют	
Кадастровая стоимость, руб:	52122385.37	
Кадастровые номера иных объектов недвижимости, в пределах которых расположен объект недвижимости:	20:06:0301011:321	
Кадастровые номера помещений, машино-мест, расположенных в здании или сооружении:	данные отсутствуют	
Виды разрешенного использования:	данные отсутствуют	
Статус записи об объекте недвижимости:	Сведения об объекте недвижимости имеют статус "актуальные"	
Особые отметки:	данные отсутствуют	
Получатель выписки:	Тагава Сила Султановна (представитель правообладателя), Правообладатель: Государственное бюджетное дошкольное образовательное учреждение "Детский сад №37 "Бералла" с.Курчалой Курчалоевского муниципального района, ИНН: 2006006764	




полное наименование должности	подпись	инициалы, фамилия
	<i>[Handwritten Signature]</i>	М.П. А.А. Алимурзаева

Выписка из Единого государственного реестра недвижимости об основных характеристиках и зарегистрированных правах на объект недвижимости
Сведения о зарегистрированных правах

Здание	
Лист №1 Раздел 2	Всего листов раздела 2: 1
30 июля 2019г.	Всего разделов: 3
Кадастровый номер:	Всего листов выписки: 3
20:06:0301011:755	

1	Правообладатель (правообладатели):	1.1	Государственное бюджетное дошкольное образовательное учреждение "Детский сад №37 "Бералла" с.Курчалой Курчалоевского муниципального района, ИНН: 2006006764, ОГРН: 1182036007603
2	Вид, номер и дата государственной регистрации права:	2.1	Оперативное управление 20:06:0301011:755-20/028/2019-2 30.07.2019 19:14:57
3	Документы-основания	3.1	Распоряжение, № 711-АИ, Выдан 22.05.2019 Министерством имущества и земельных отношений Чеченской Республики
4	Ограничение прав и обременение объекта недвижимости:	не зарегистрировано	
1	Правообладатель (правообладатели):	1.2	МИНИСТЕРСТВО СТРОИТЕЛЬСТВА И ЖИЛИЩНО-КОММУНАЛЬНОГО ХОЗЯЙСТВА ЧЕЧЕНСКОЙ РЕСПУБЛИКИ, ИНН: 2014003943
2	Вид, номер и дата государственной регистрации права:	2.2	Оперативное управление 20:06:0301011:755-20/028/2019-1 26.02.2019 11:37:07
4	Ограничение прав и обременение объекта недвижимости:	не зарегистрировано	
5	Сведения о наличии решения об изъятии объекта недвижимости для государственных и муниципальных нужд:	данные отсутствуют	
6	Сведения об осуществлении государственной регистрации сделки, права, ограничения права без необходимого в силу закона согласия третьего лица, органа:	данные отсутствуют	

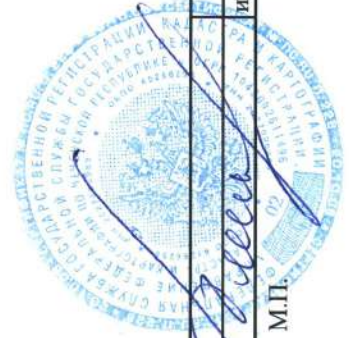


полное наименование должности	подпись	инициалы, фамилия
-------------------------------	---------	-------------------

Выписка из Единого государственного реестра недвижимости об основных характеристиках и зарегистрированных правах на объект недвижимости

Описание местоположения объекта недвижимости

Здание		
вид объекта недвижимости		
Лист №1 Раздел 4	Всего листов раздела 4: 1	Всего разделов: 3
30 июля 2019г.	Всего листов выписки: 3	
Кадастровый номер: 20:06:0301011:755		

Схема расположения объекта недвижимости (части объекта недвижимости) на земельном участке(ах)

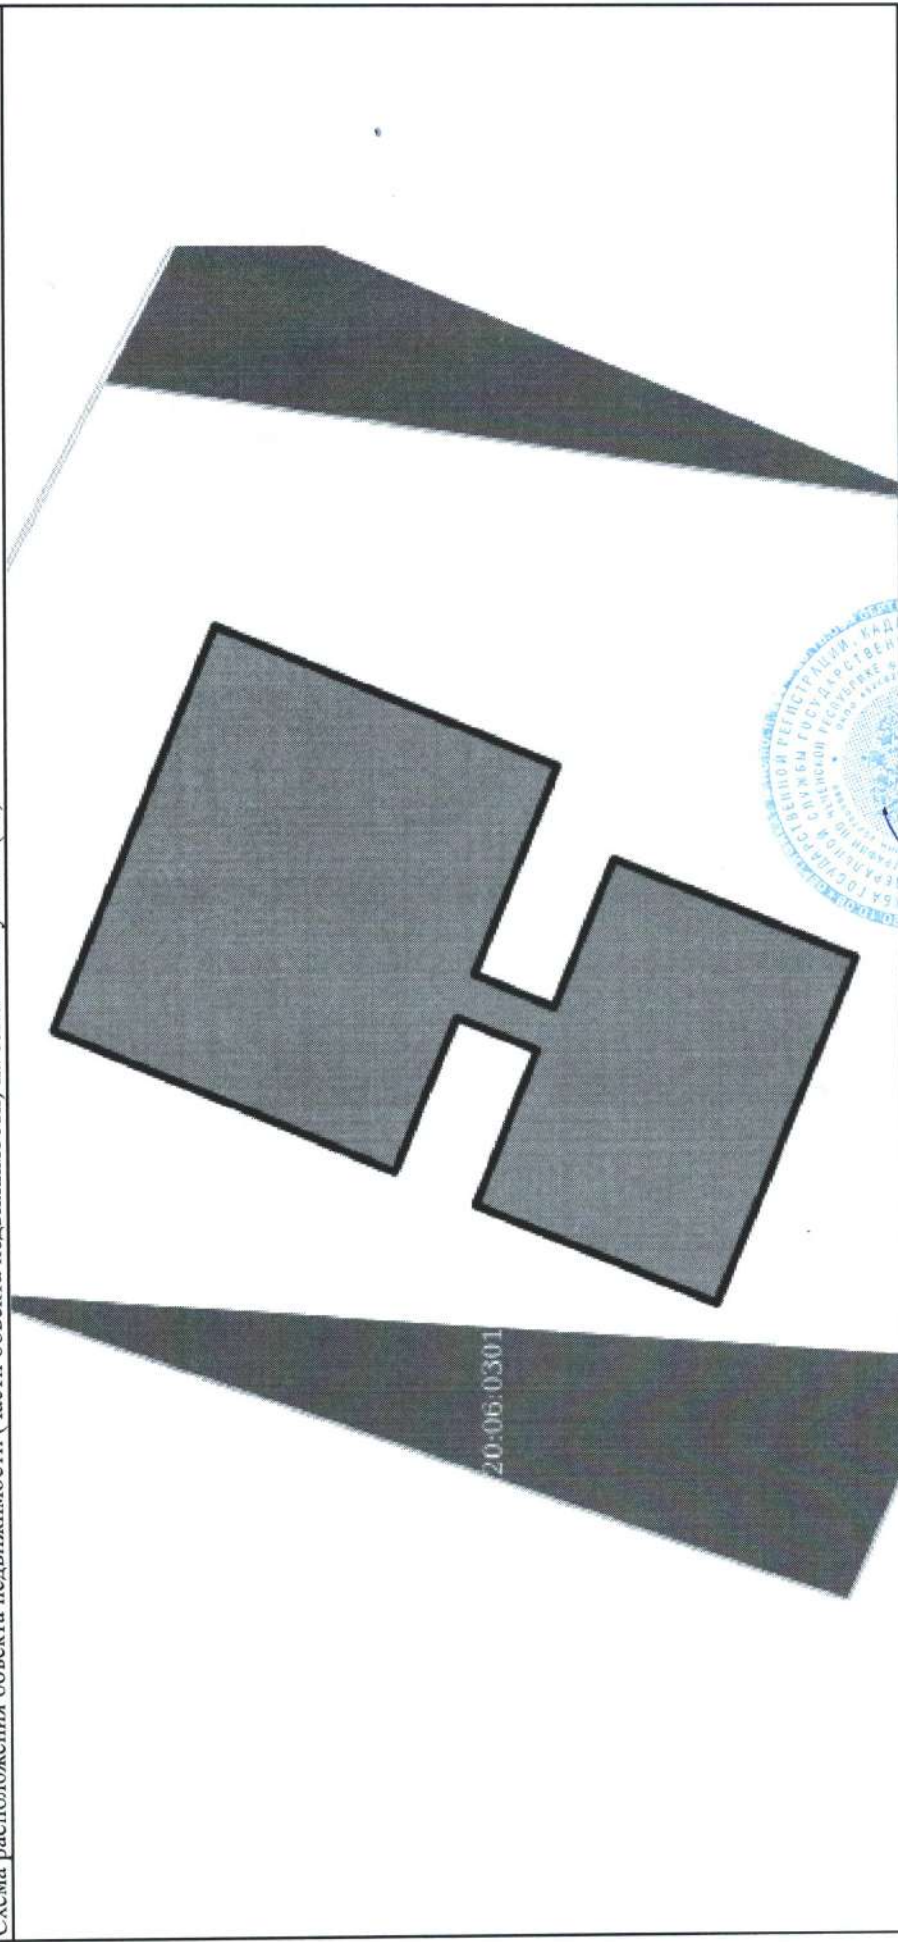

Масштаб 1:500	Условные обозначения:
Государственный регистратор	
полное наименование должности	подпись
	инициалы, фамилия
	М.П. М.П.

А.А. Алимурзаева